




Widok elewacji

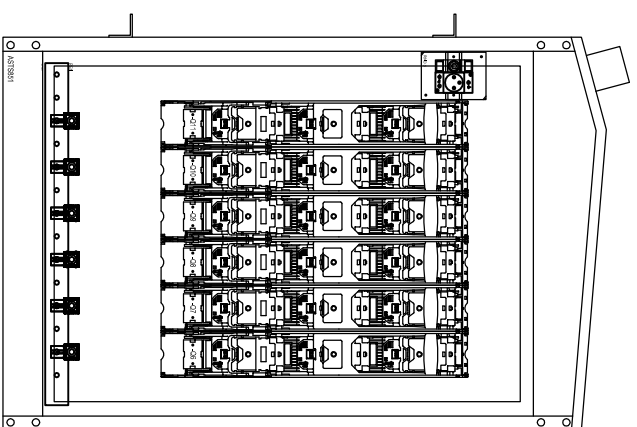


Widok od strony pomiarowej/odpływów

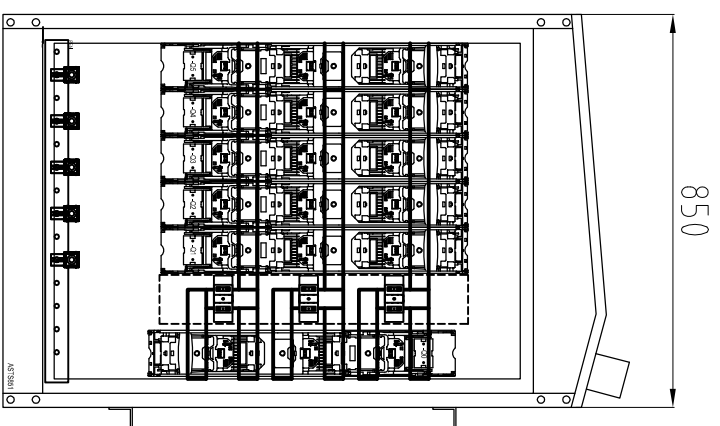

Widok od strony zasilania

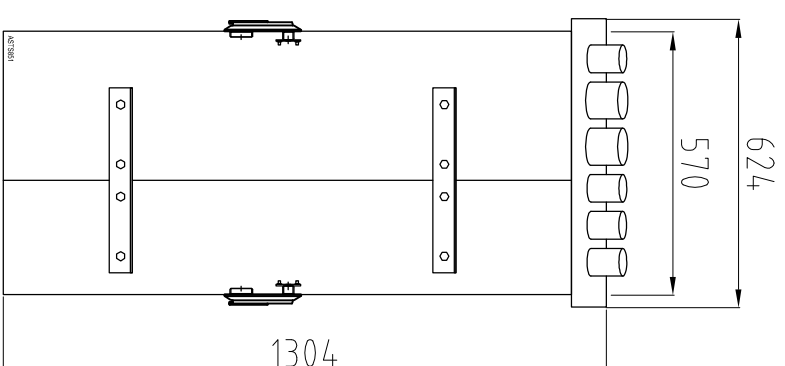

Widok boczny montażowy

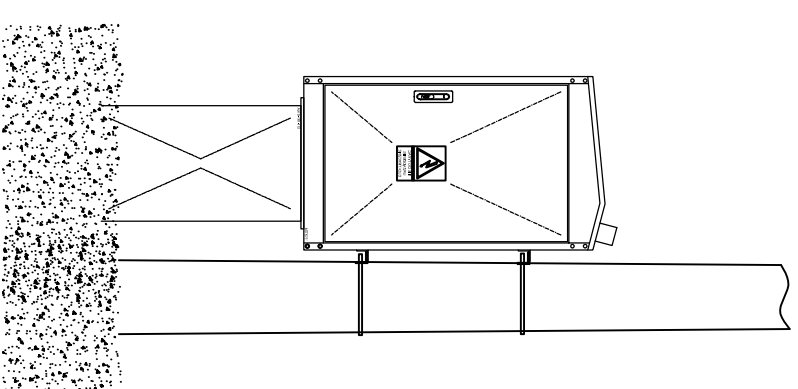

Widok rozdzielnic zamontowanej do słupa i wyposażonej w kanał kablowy



Lamel Rozdzielnice  
 Pepowo ul. Gdańska 3; 83-330 Żukowo  
 tel. 058-685-40-52 fax. 058-685-40-52  
 www.lamel.com.pl

Oprac.:	---	DATA OPRAC.	04.05.2020
Sprawdz.:	---	DATA WYD.	04.05.2020
Nr projektu:	--		

Tytuł


Rozdzielnica stacyjna wewnętrzna

Skala: 1:16

ASTS851-06-NH-xxx-1-1-NH

Nr. Arkusza

1 z 2

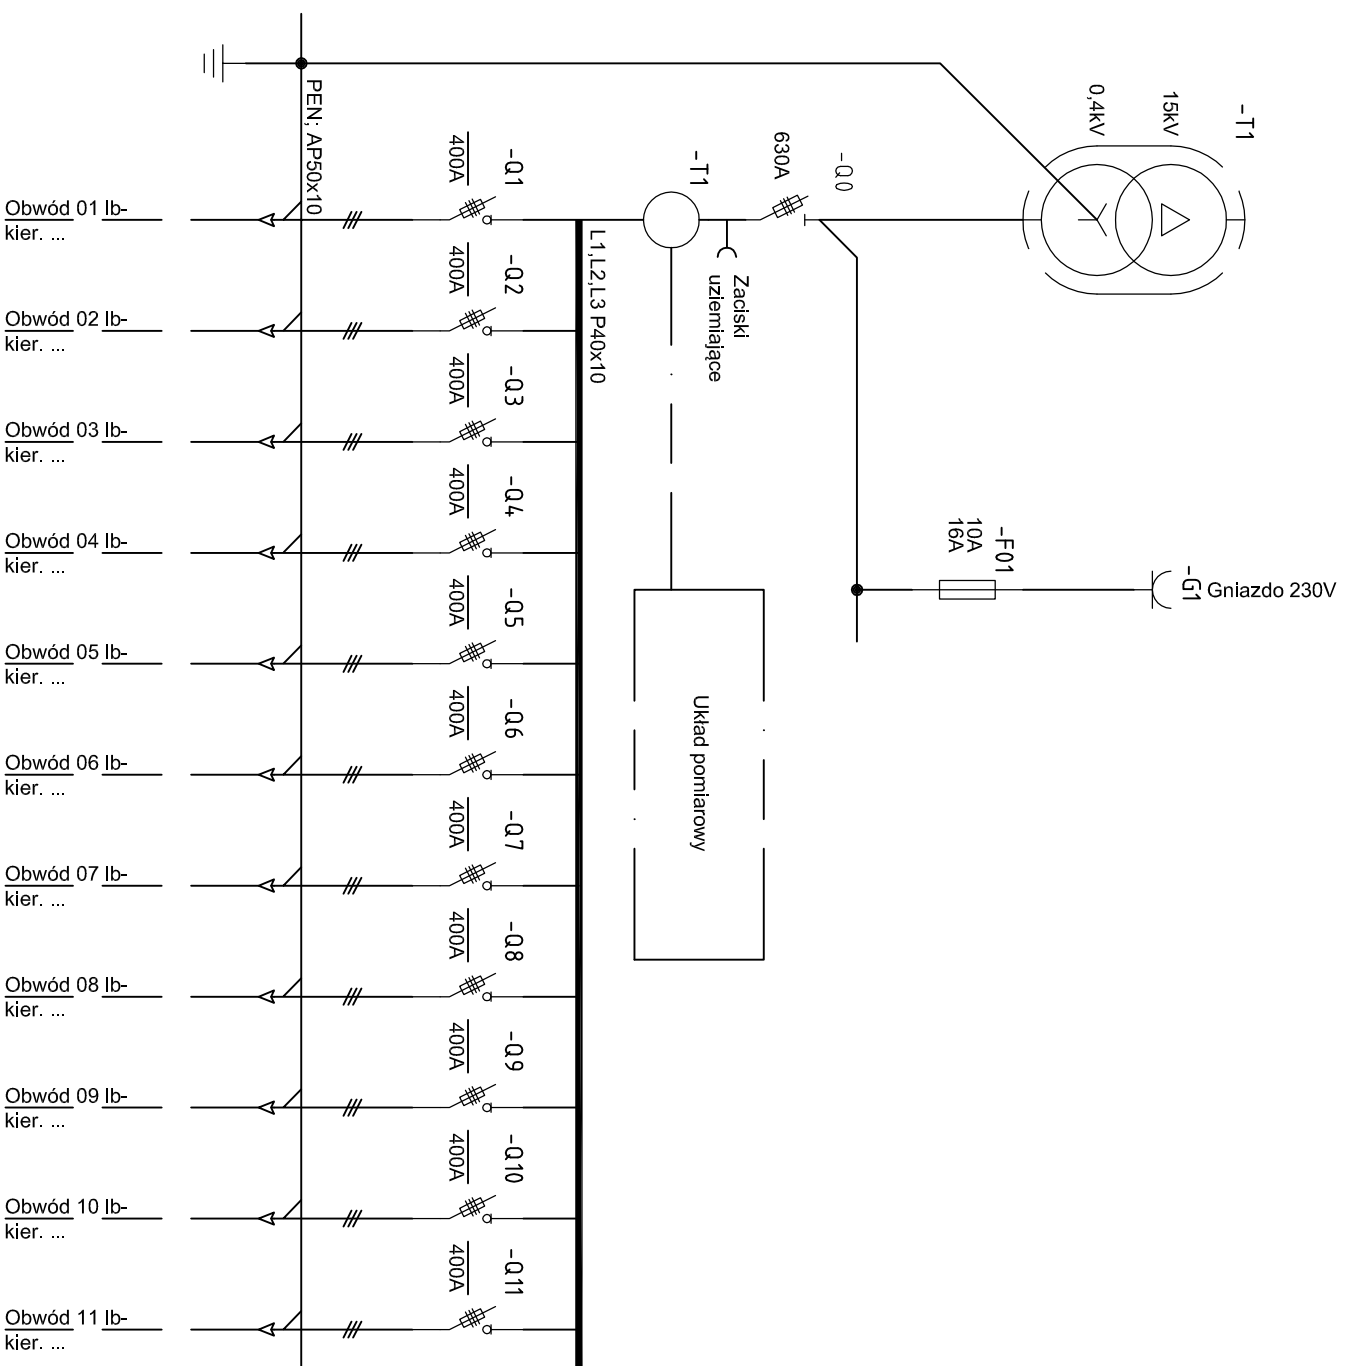

**LAMEL**  
ROZDZIELNICE

Lamel Rozdzielnice  
Pepowo ul. Gdańska 3; 83-330 Żukowo  
tel. 058-685-40-52 fax. 058-685-40-52  
www.lamel.com.pl

Oprac.:	---	DATA OPRAC:	04.05.2020
Sprawdz.:	---	DATA WVD:	04.05.2020
Nr projektu:	-		

Tytuł	
Skala:	1:1
Nr. Arkusza	1 z 2