



LAMEL
ROZDZIELNICE

Lamel Rozdzielnice
Pepowo ul. Gdańska 3; 83-330 Żukowo
tel. 058-685-40-52 fax. 058-685-40-52
www.lamel.com.pl

Oprac.:	---	DATA OPRAC:	08.05.2020
Sprawdz.:	---	DATA WVD:	11.05.2020
Nr projektu:	-		

Tytuł	Skala:	1:1
TSTS12-12-NH3-xxx-NH2-AMISG-1N	Nr. Arkusza	Z 1

1 2 3 4 5 6 7 8 9 10

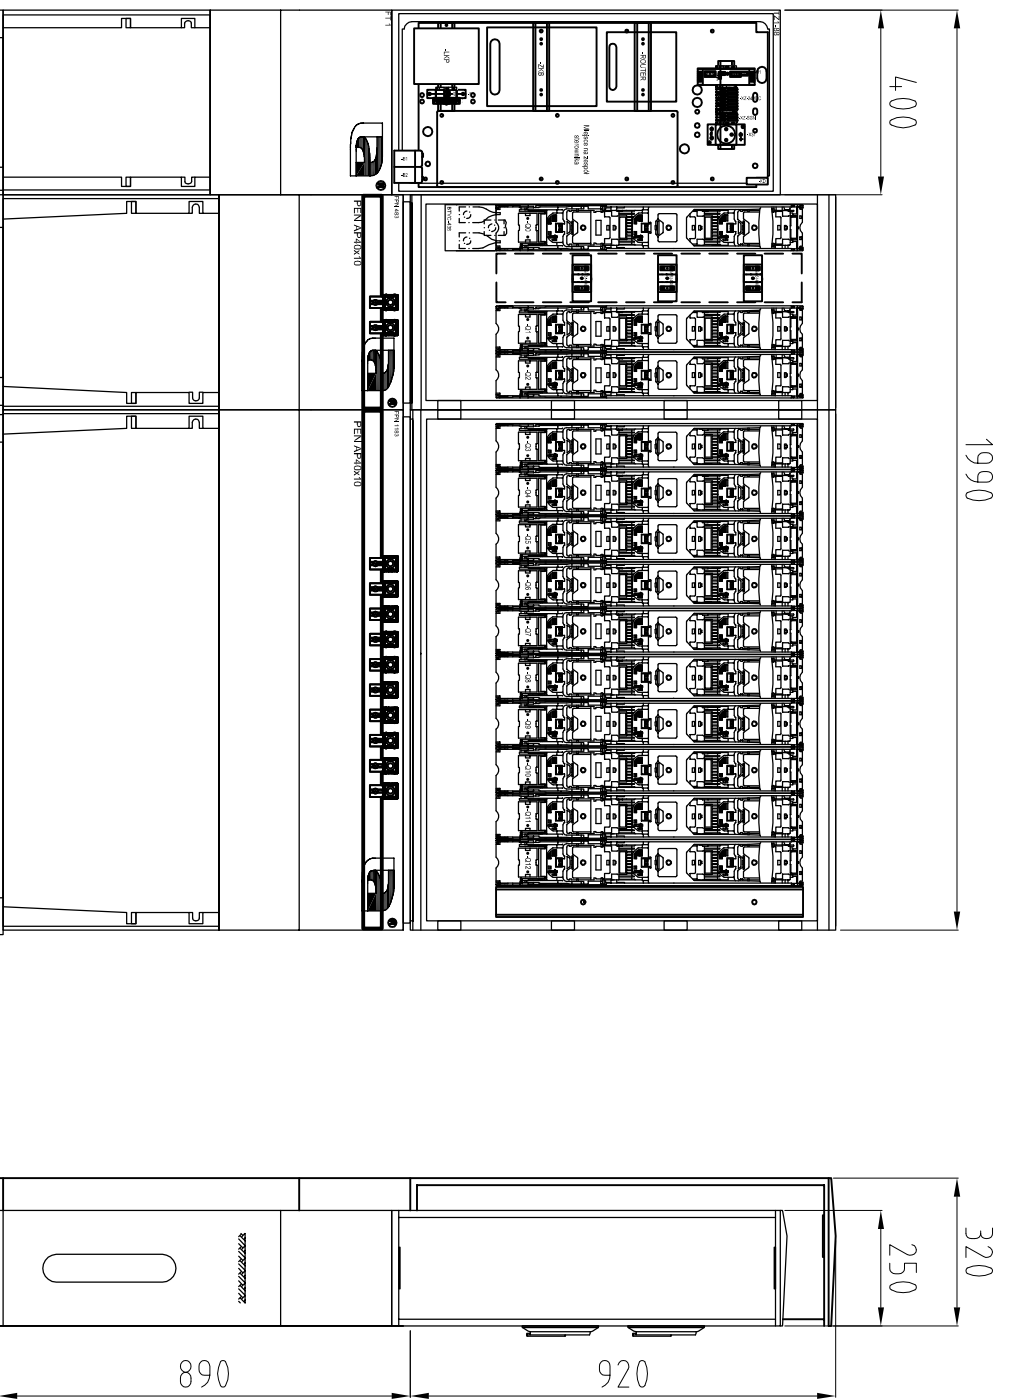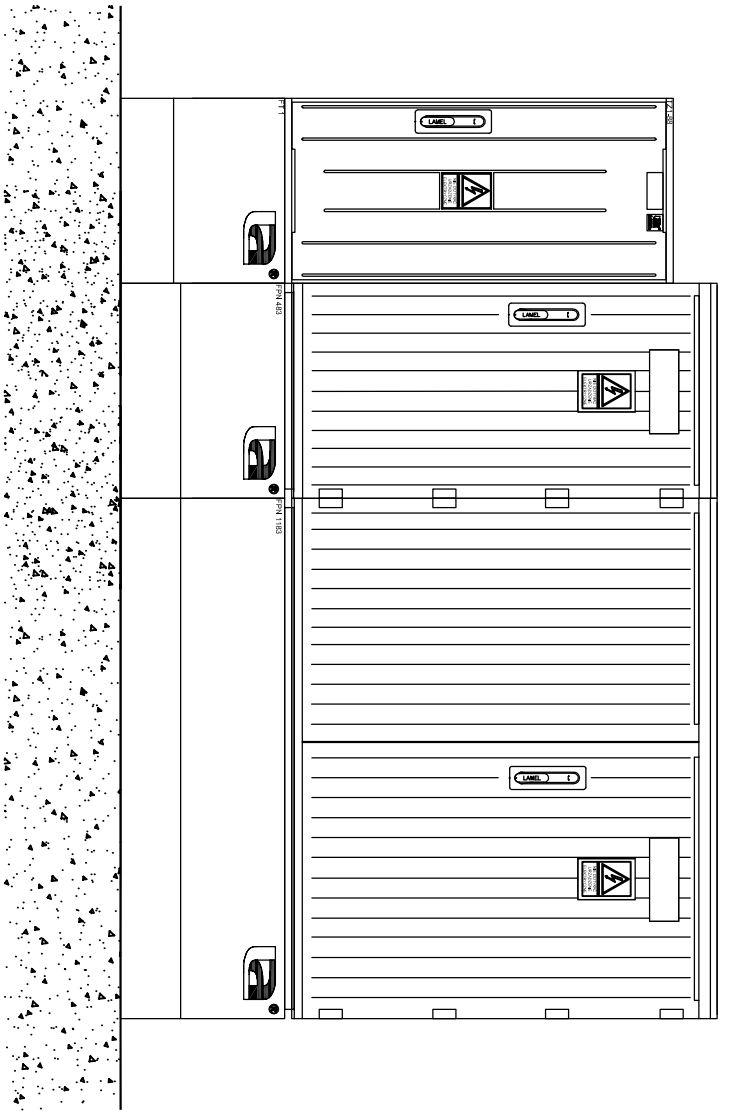

LAMEL
ROZDZIELNICE

Lamel Rozdzielnice
Pepowo ul. Gdańska 3; 83-330 Żukowo
tel. 058-685-40-52 fax. 058-685-40-52
www.lamel.com.pl

Oprac.: ---
Sprawdz.: ---
Nr projektu: --

DATA OPRAC. 08.05.2020
DATA WYD. 11.05.2020

Tytuł

Rozdzielnica stacyjna wewnętrzna

TSTSF-12-12-NH3-xxx-NH2-AMISG-1N

Skala: 1:16
Nr. Arkusza
z 1