
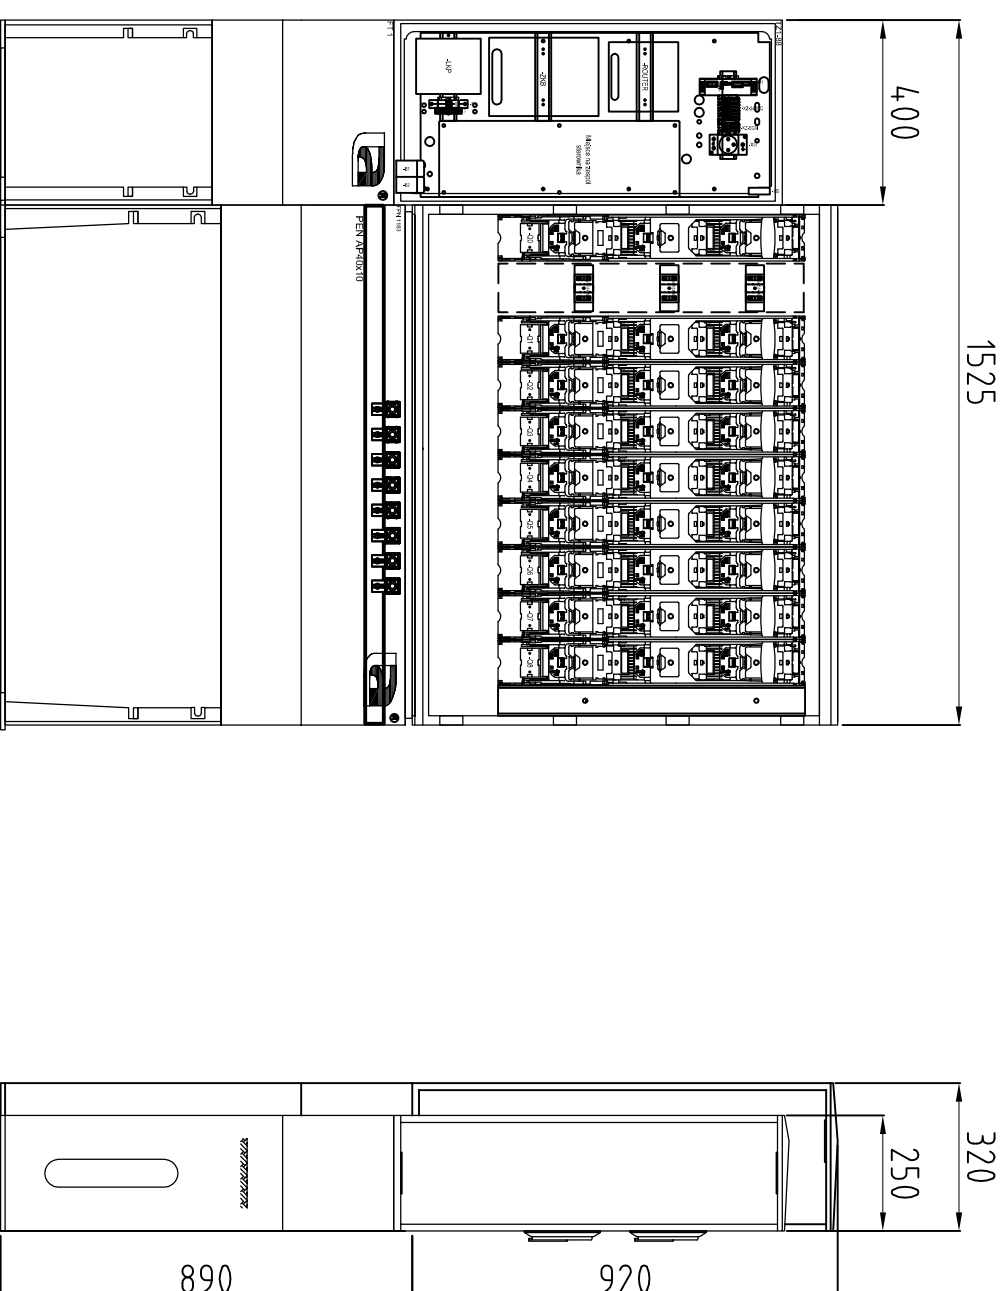



**LAMEL**  
 ROZDZIELNICE  
 Lamel Rozdzielnice  
 Pełowo ul. Gdańska 3; 83-330 Żukowo  
 tel. 058-685-40-52 fax. 058-685-40-52  
 www.lamel.com.pl

Oprac.:	---	DATA OPRAC:	08.05.2020
Sprawdz.:	---	DATA WVD:	11.05.2020
Nr projektu:	-		

Tytuł	TSTSf8-8-NH3-xxx-NH2-AMISG-1N
Skala:	1:1
Nr. Arkusza	Z 1

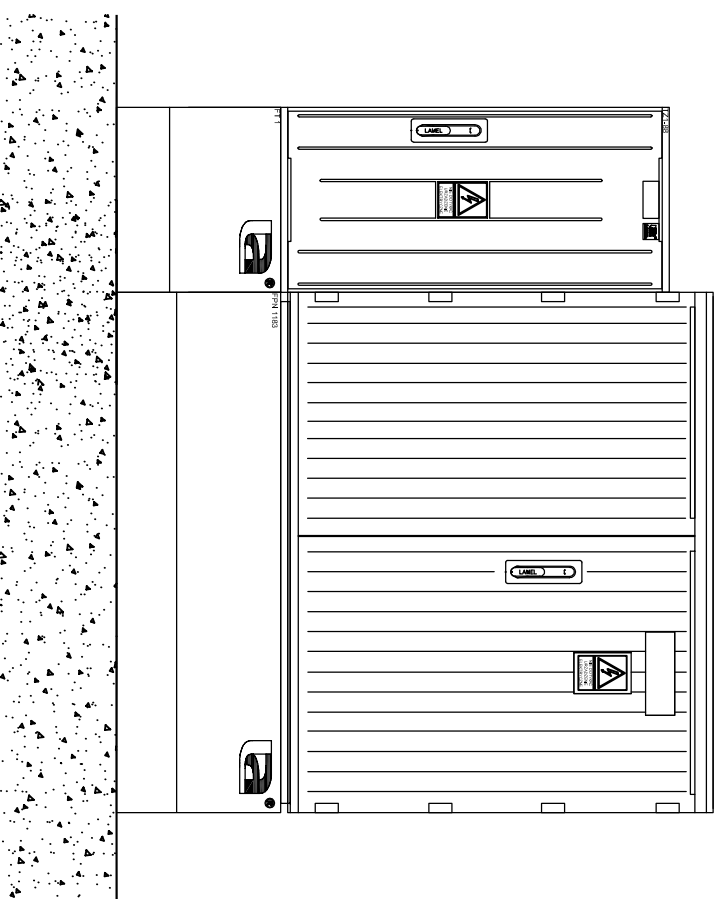

**LAMEL**  
ROZDZIELNICE

Lamel Rozdzielnice  
Pepowo ul. Gdańska 3; 83-330 Żukowo  
tel. 058-685-40-52 fax. 058-685-40-52  
www.lamel.com.pl

Oprac.:	---	DATA OPRAC.	08.05.2020
Sprawdz.:	---	DATA WYD.	11.05.2020
Nr projektu:	--		

*Tytuł*

Rozdzielnica stacyjna wewnętrzna

TSTSf8-8-NH3-xxx-NH2-AMISG-1N

Skala: 1:16

Nr. Arkusza

Z 1