

LAMEL
ROZDZIELNICE

Lamel Rozdzielnice
Pepowo ul. Gdańska 3; 83-330 Żukowo
tel. 058-685-40-52 fax. 058-685-40-52
www.lamel.com.pl


Oprac.: ---
Sprawdz.: ---
Nr projektu: --

DATA OPRAC. 20.04.2020
DATA WVD. 21.04.2020

Tytuł

Skala: 1:1
Nr. Arkusza
z 1

ST312-100-12-GL12-SI_ENEA

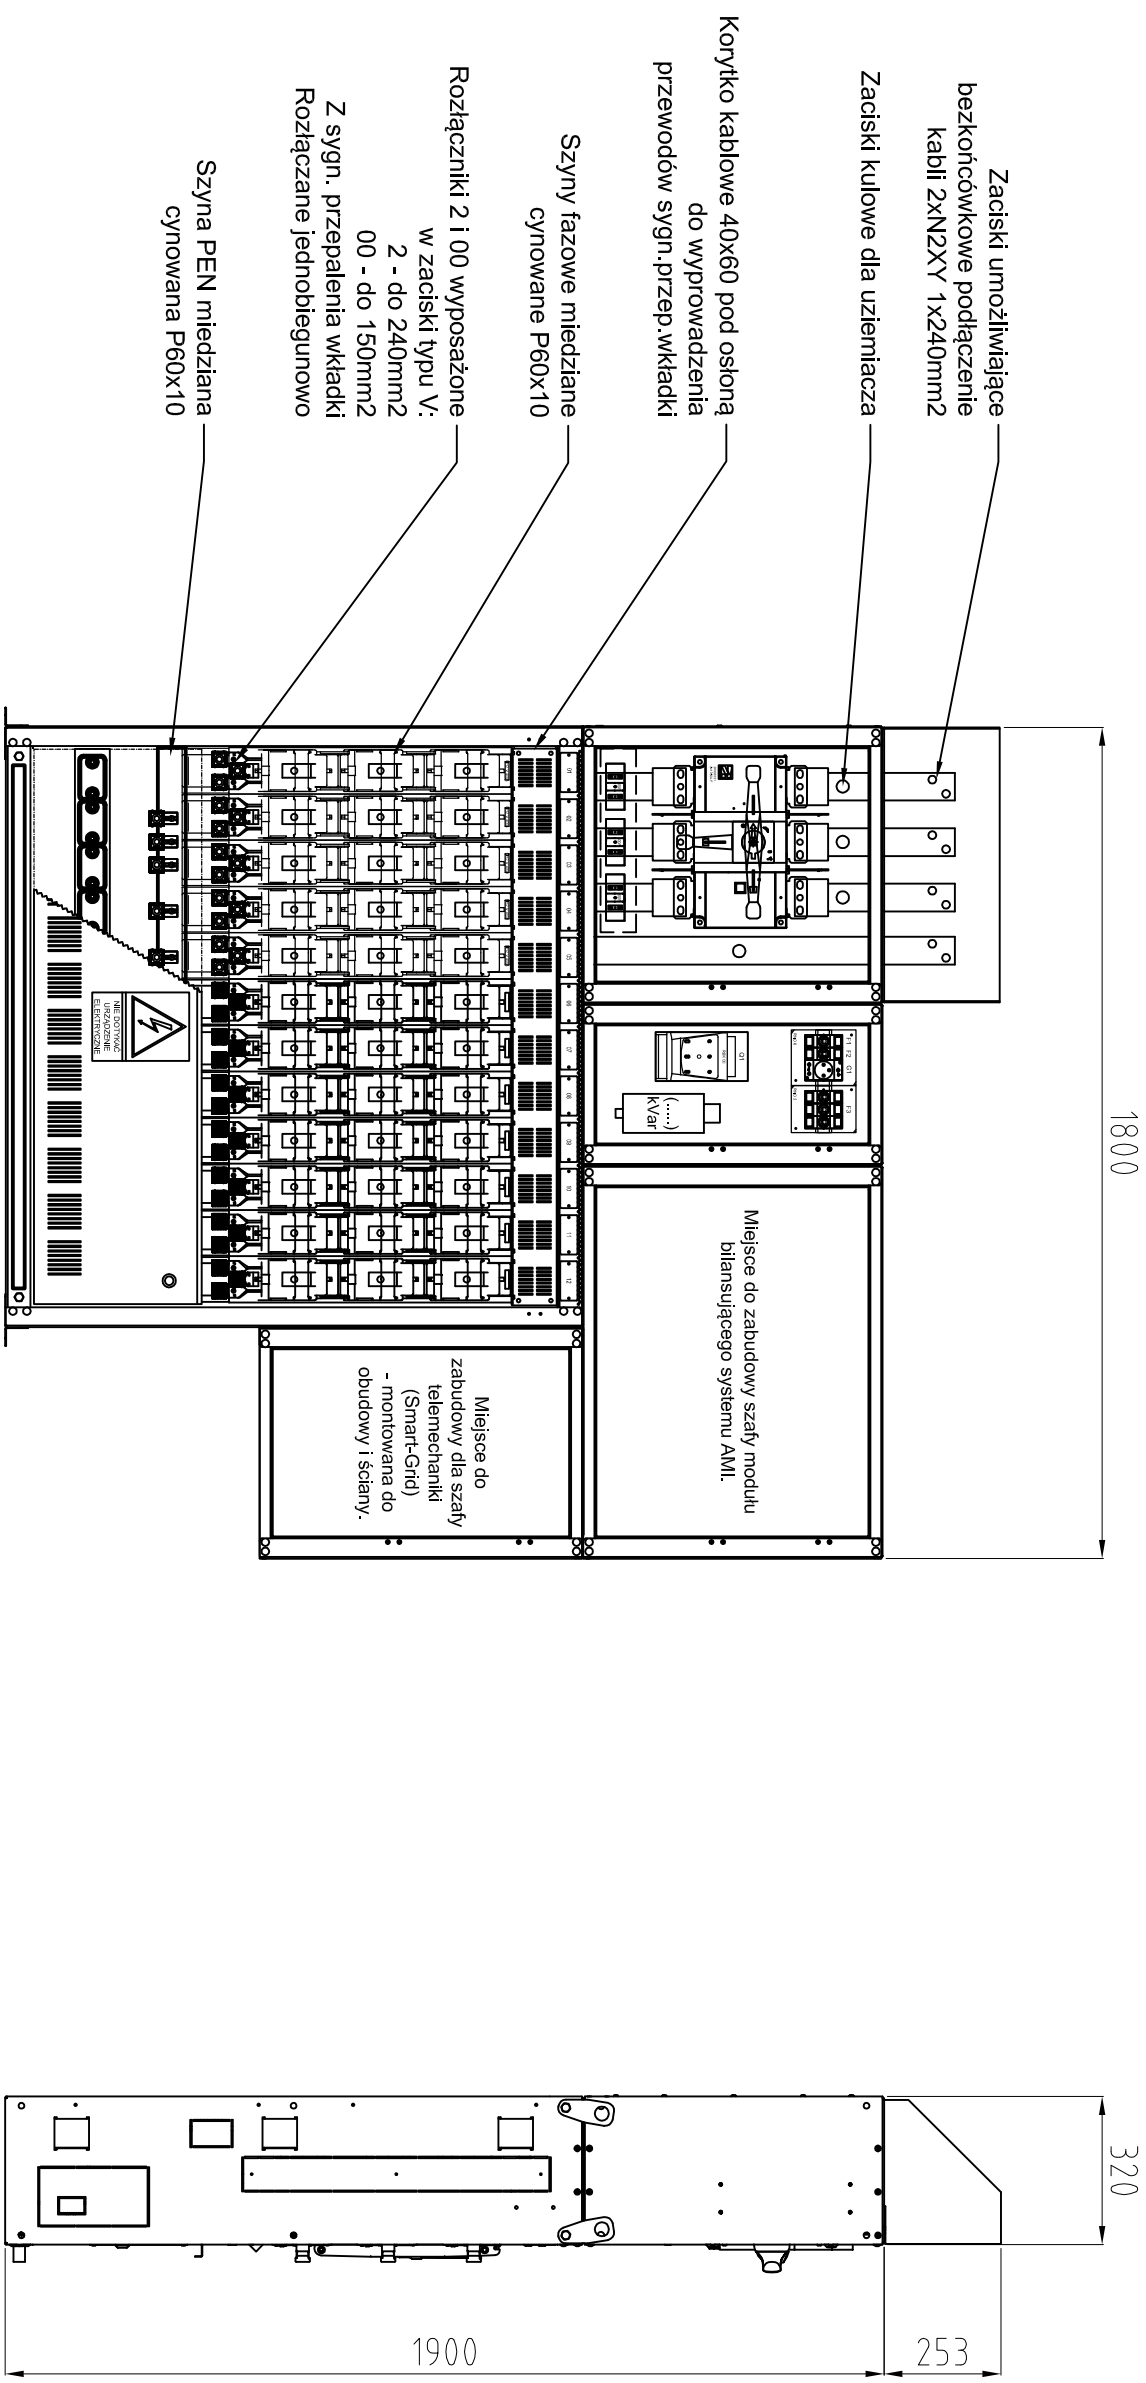

LAMEL
ROZDZIELNICE

Lamel Rozdzielnice
Pepowo ul. Gdańska 3; 83-330 Żukowo
tel. 058-685-40-52 fax. 058-685-40-52
www.lamel.com.pl

Oprac.: ---
Sprawdz.: ---
Nr projektu: --

DATA OPRAC. 20.04.2020
DATA WYD. 21.04.2020

Tytuł

Rozdzielnica stacyjna wewnętrzna

ST312-100-12-GL12-SI_ENEA

Skala: 1:16
Nr. Arkusza
z 1