
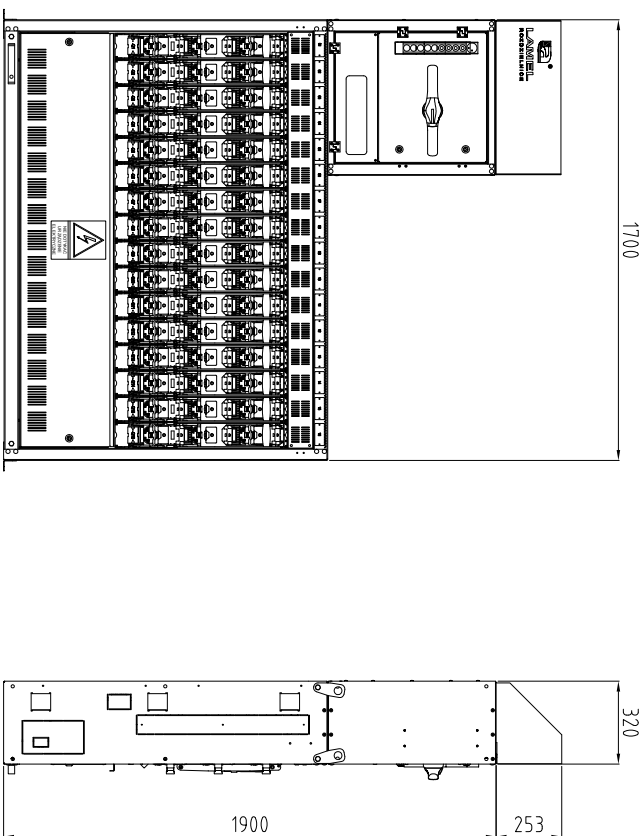


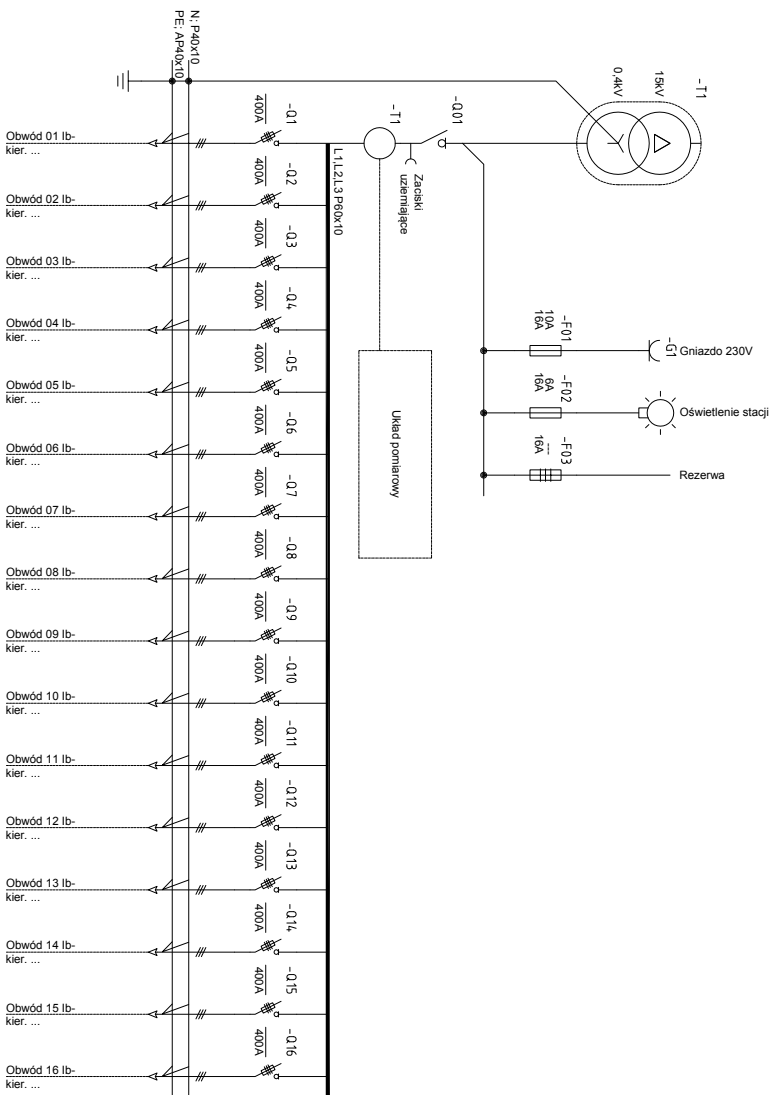

 LAMEL Rozdzielnice	Lameł Rozdzielnice Peppowo ul. Gdańska 3; 83-330 Żukowo tel. 058-686-40-52 fax. 058-686-40-52 www.lamel.com.pl		Oprac.: — Sprawdz.: — Nr projektu: —	DATA OPRAC. 16.04.2020 DATA WPD. 16.04.2020	Tytuł Rozdzielnica stacyjna wewnętrzna STS316-100-16-GL12-SI	Skala: 1:20 Nr. Arkusza z 1
	K:\BumKonsultacje\www\0707-300\STS316-100-16-GL12-SI.dwg					