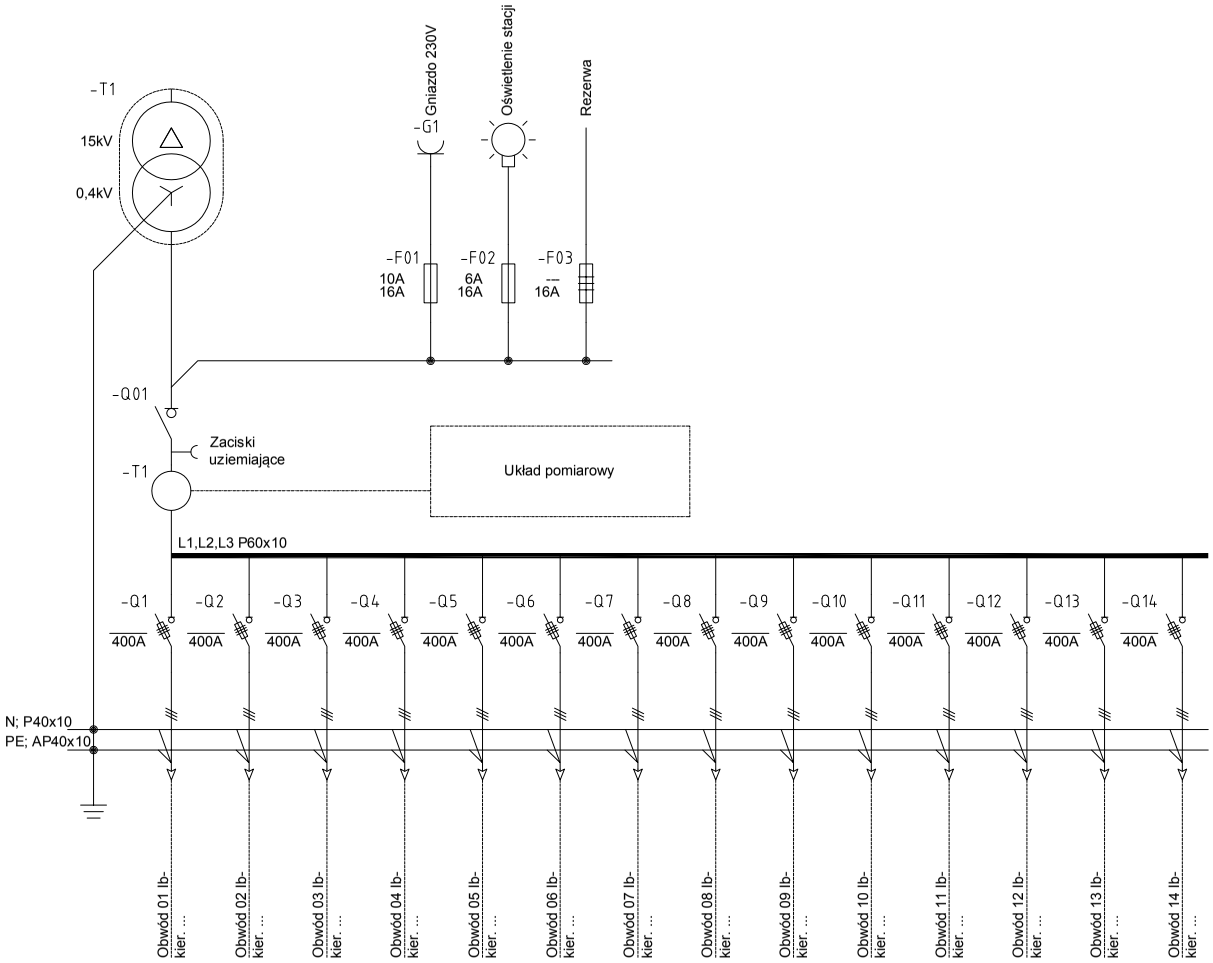

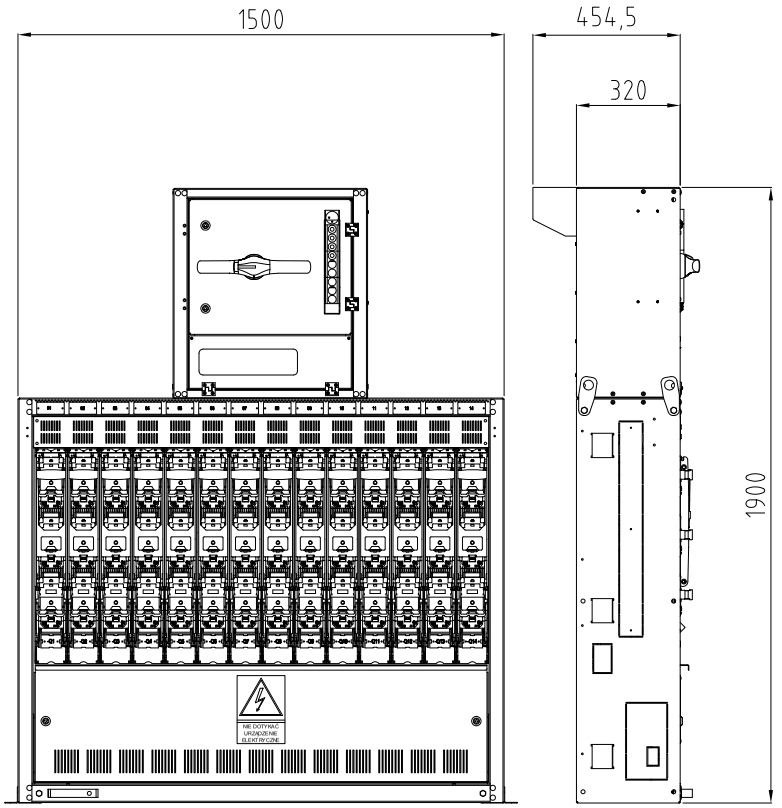

Lamel Rozdzielnice
Pępowo ul. Gdańska 3; 83-330 Żukowo
tel. 058-685-40-52 fax. 058-685-40-52
www.lamel.com.pl

Oprac.: —	DATA OPRAC. 16.04.2020	*Tytuł* *Rozdzielnica stacyjna wnętrzowa*	Skala: 1:16
Sprawdz.: —	DATA WYD. 16.04.2020		*Nr. Arkusza*
Nr projektu: --		*STS314-100-14-TS12-SI*	z 1

K:\BiuroKonstrukcyjne\WWW\07\07-300\STS314-100-14-TS12-SI.dwg